



ΕΦΗΜΕΡΙΣ ΤΗΣ ΚΥΒΕΡΝΗΣΕΩΣ

ΤΗΣ ΕΛΛΗΝΙΚΗΣ ΔΗΜΟΚΡΑΤΙΑΣ

ΤΕΥΧΟΣ ΤΕΤΑΡΤΟ **Αρ. Φύλλου 915**

23 Οκτωβρίου 2002

ΠΕΡΙΕΧΟΜΕΝΑ

ΑΠΟΦΑΣΕΙΣ

Αλλαγή χρήσης γης τμήματος του αγροτεμαχίου 1484α αγροκτήματος Προφ. Ηλία Δήμου Μενηΐδος Ν. Πέλλας, εμβαδού 4μ000 τ.μ. 1

Αλλαγή χρήσης γης τμήματος δημοτικής έκτασης 4 στρεμμάτων από το 7636 αγροτεμάχιο αγροκτήματος Άρνισσας Δήμου Βεγορίτιδας στην θέση "Παρτσιλός" για σταυλική εγκατάσταση......................... 2

ΑΠΟΦΑΣΕΙΣ

Αριθ. 15544 (1)

Αλλαγή χρήσης γης τμήματος του αγροτεμαχίου 1484α αγροκτήματος Προφ. Ηλία Δήμου Μενηΐδος Ν. Πέλλας, εμβαδού 4.000 τ.μ.

Ο ΝΟΜΑΡΧΗΣ ΠΕΛΛΑΣ

Έχοντας υπόψη:

1. Τις διατάξεις του Π.Δ. 30/96(ΦΕΚ 21 Α/96) "Κώδικας Νομαρχιακής Αυτ/σης", όπως τροποποιήθηκε και ισχύει.
2. Την 55/30.8.2000 (ΦΕΚ 1423Β/27.11.2000) απόφαση του Ν.Σ. Πέλλας.
3. Τις διατάξεις του Ν. 1512/85 (ΦΕΚ 4Α/85) για τροποποίηση και συμπλήρωση Πολεοδομικών διατάξεων κ.λπ. και ειδικά το άρθρο 3 "περί καθορισμού χρήσεων παραχωρουμένων δημοτικών εκτάσεων".
4. Τις διατάξεις του άρθρου 29Α του Ν.1558/85 όπως αυτό προστέθηκε με το άρθρο 27 του Ν. 2081/92 (ΦΕΚ 154Α).
5. Το από 17 Ιουλίου 1923 Ν.Δ. "περί σχεδίων πόλεων, κωμών και οικισμών του Κράτους κ.λπ" όπως ισχύει σήμερα.
6. Το 2600/20.8.2002 έγγραφο του Τμήματος Δασαρχείου Έδεσσας.
7. Το 3247/28.6.2002 έγγραφο του Τμήματος Τοπογραφήσεων και Κτηματολογίου Έδεσσας.
8. Το 6964/5.7.2002 έγγραφο του Τμήματος Πολεοδομίας Έδεσσας.
9. Το 1367/30.4.2000 έγγραφο της ΙΙης Εφορείας Βυζαντινών Αρχαιοτήτων.
10. Το 1452/17.5.2002 έγγραφο της ΙΖ΄ Εφορείας Προϊστορικών και Κλασσικών Αρχαιοτήτων.
11. Το 3161/5.7.2002 έγγραφο της Δ/νσης Γεωργίας Έδεσσας.
12. Το 4658/5.7.2002 έγγραφο της Δ/νσης Τουρισμού.
13. Το 6949/11.6.2002 έγγραφο του Τμήματος Υγείας Έδεσσας.
14. Το 4831/20.6.2002 έγγραφο του Τμήματος Τοπικής Αυτ/σης Ν. Πέλλας με το οποίο διαβιβάζει το 4/2002 πρακτικό της 22.4.2002 συνεδρίασης του Δημοτικού Συμβουλίου Δήμου Μενηΐδος.
15. Το τοπογραφικό διάγραμμα σε κλίμακα 1:1000, αποφασίζουμε:


1. Καθορίζουμε την χρήση του γηπέδου ΑΒΓΔΑ που αποτελεί τμήμα του με 1484α κοινοχρήστου τεμαχίου του αγροκτήματος Προφήτη Ηλία Δήμου Μενηΐδος, εμβαδού 4000 τ.μ., όπως αυτό απεικονίζεται στο συνημμένο στην παρούσα απόφαση τοπογραφικό διάγραμμα με κλίμακα 1:1000 που θεωρήθηκε από την Προϊσταμένη Τμήματος Πολεοδομίας Έδεσσας Ν.Α. Πέλλας με την από 4.9.2002 πράξη σαν χώρο για την ανέγερση σταυλικών εγκαταστάσεων.

Η απόφαση αυτή δεν απαλλάσσει τους ενδιαφερόμενους από την υποχρέωση λήψης των σχετικών αδειών και την τήρηση της 83840/3591/12.12.86 απόφαση Υπουργού ΠΕ.ΧΩ.Δ.Ε.


Η απόφαση αυτή με το τοπογραφικό διάγραμμα να δημοσιευθεί στην Εφημερίδα της Κυβερνήσεως.

Έδεσσα, 4 Σεπτεμβρίου 2002

Ο Νομάρχης
ΜΙΧΑΛΗΣ ΚΑΡΑΜΑΝΗΣ

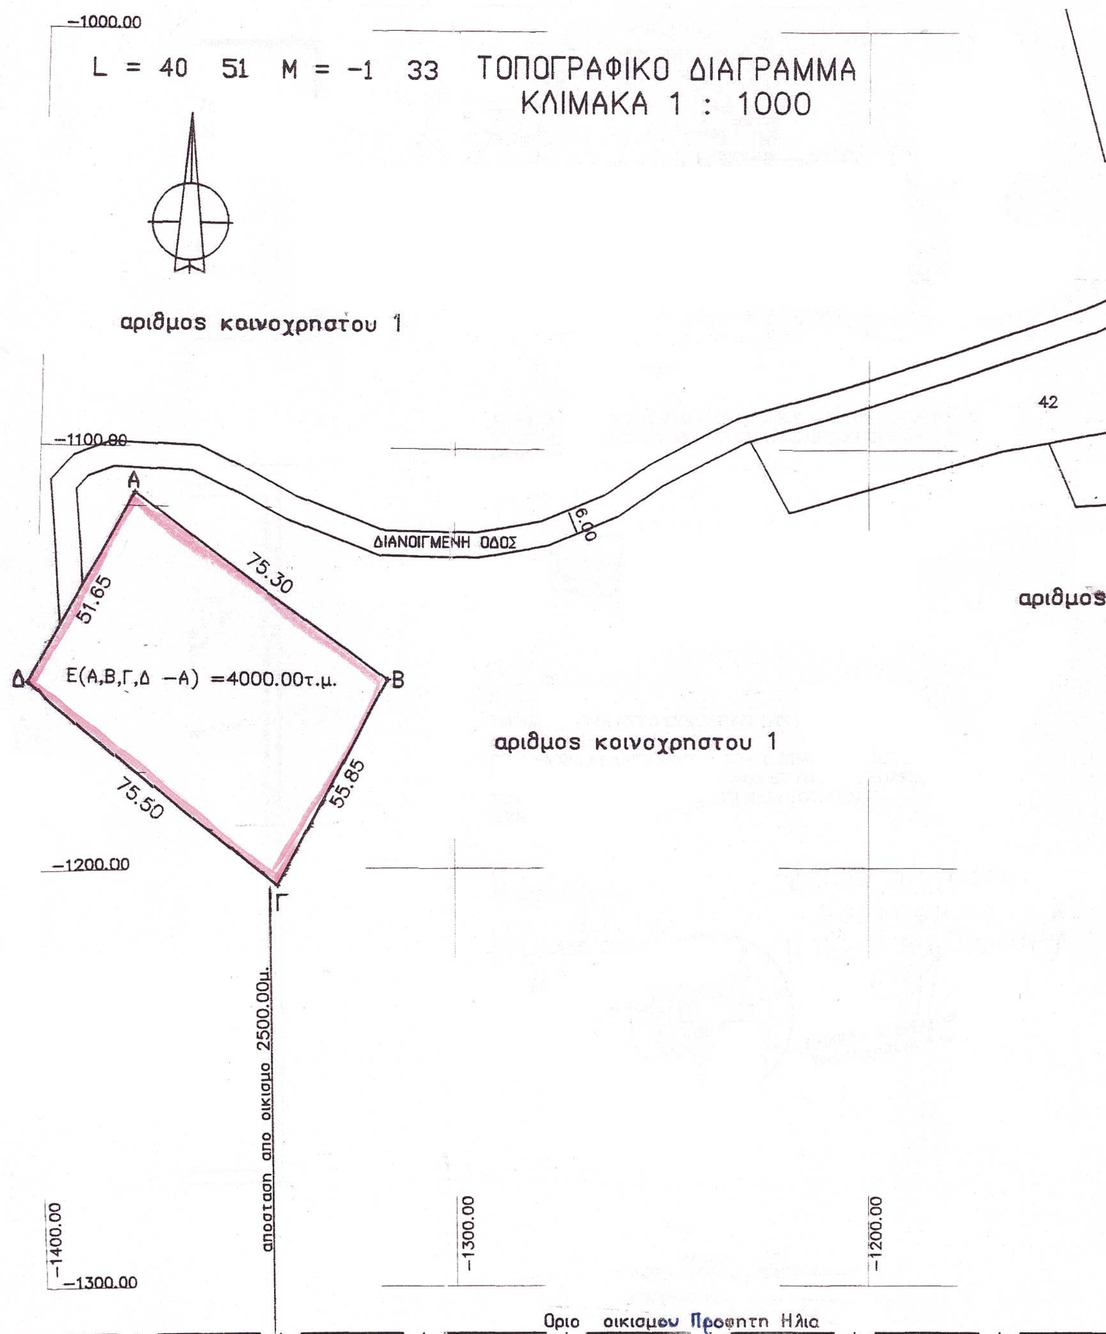

ΤΕΧΝΙΚΟ ΓΡΑΦΕΙΟ ΕΛΕΝΗΣ Σ. ΖΑΜΙΝΟΥ ΑΓΡΟΝΟΜΟΥ ΤΟΠΟΓΡΑΦΟΥ ΜΗΧΑΝΙΚΟΥ Ε.Μ.Π.
ΠΕΛΟΠΟΝΝΗΣΟΥ 14 ΕΔΕΣΣΑ (03810 – 27982)

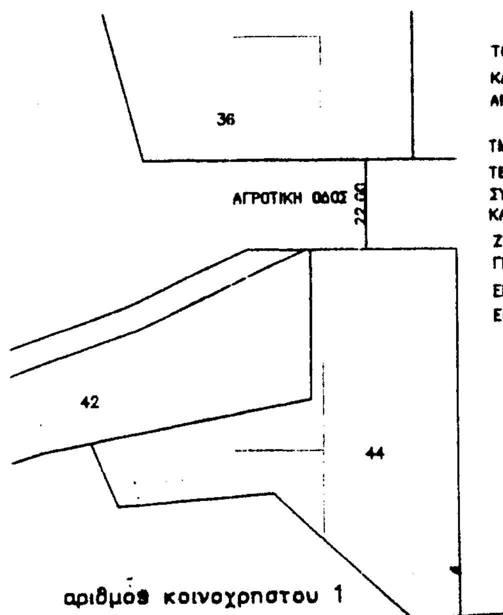

ΤΟΠΟΓΡΑΦΙΚΟ ΔΙΑΓΡΑΜΜΑ
ΚΛΙΜΑΚΑ 1:1000
ΑΓΡΟΚΤΗΜΑ ΠΡΟΦΗΤΗ ΗΛΙΑ Δημου Μενηιδος
Ν. Πελλας
ΤΜΗΜΑ ΤΟΥ ΥΠ'ΑΡΙΘΜΟΥ 1 ΚΟΙΝΟΧΡΗΣΤΟΥ
ΤΕΜΑΧΙΟΥ ΑΠΟ ΟΡΙΣΤΙΚΗ ΔΙΑΝΟΜΗ ΤΟΥ 1933
ΣΥΜΠΛΗΡΩΜΑΤΙΚΗ ΔΙΑΝΟΜΗ ΤΟΥ 1933
ΚΑΙ ΑΝΑΔΑΣΜΟΥ 1972
ΖΗΤΟΥΜΕΝΟ ΑΠΟ: ΔΗΜΗΤΡΙΟΥ ΣΤΑΥΡΟ
ΓΙΑ ΤΗΝ ΔΗΜΙΟΥΡΓΙΑ ΣΤΑΥΛΙΚΩΝ ΕΓΚΑΤΑΣΤΑΣΕΩΝ
ΕΜΒΑΔΟΝ ΑΙΤΟΥΜΕΝΗΣ ΕΚΤΑΣΗΣ:
Ε(Α,Β,Γ,Δ–Α)=4000.00 τ.μ

Η ΜΗΧΑΝΙΚΟΣ

ΕΛΕΝΗ Σ. ΖΑΜΙΝΟΥ
ΑΓΡΟΝΟΜΟΣ ΤΟΠΟΓΡΑΦΟΣ ΜΗΧ/ΚΟΣ
ΕΘΝ. ΜΕΤΣΟΒΙΟΥ ΠΟΛΥΤΕΧΝΕΙΟΥ
ΠΕΛΟΠΟΝΝΗΣΟΥ 14 ΕΔΕΣΣΑ ☎27982
ΤΕΕ 600, 1 ΑΦΜ 462110360 ΔΟΥ ΕΔΕΣ.

ΑΠΟΣΤΑΣΕ

ΑΠΟΣΤΑΣΗ ΑΠΟ ΛΙΜΝΗ: Δεν υ
ΑΠΟΣΤΑΣΗ ΑΠΟ ΟΙΚΙΣΜΟ ΠΡΟΦ
ΑΠΟΣΤΑΣΗ ΑΠΟ ΠΟΤΑΜΙΑ ΚΑΙ
αποσταση απο ποταμι 500.00
ΑΠΟΣΤΑΣΗ ΑΠΟ ΣΙΔΗΡΟΔΡΟΜΙΚ
Δεν υπαρχει σιδηροδρομικη
ΑΠΟΣΤΑΣΗ ΑΠΟ ΚΟΛΩΝΕΣ ΥΨΗ
Δεν υπαρχουν κολωνες υψηλ
ΑΠΟΣΤΑΣΗ ΑΠΟ ΕΘΝΙΚΗ ΟΔΟ:
Δεν υπαρχει εθνικη οδος

ΣΥΝΤΕΤΑΓΜΕΝΕΣ ΚΟΡΥΦΩΝ
ΧΑΡΤΗ ΔΙΑΝΟΜΗΣ ΤΟΠΟΓΡ.
ΥΠΗΡΕΣΙΑΣ ΕΔΕΣΣΑΣ
L=40 51 M=-1 33

	X	Ψ
Α	–1377.098	–1110.098
Β	–1316.056	–1155.007
Γ	–1342.852	–1203.987
Δ	–1401.499	–1156.439

Ε(Α,Β,Γ,Δ–Α)=4000.00 τ.μ.


–1100.00

ΣΥΝΤΕΤΑΓΜΕΝΕΣ ΚΟΡΥΦΩΝ
ΧΑΡΤΗ Γ.Υ.Σ.
L=40 45 M=-1 45

	X	Ψ
Α	15488.530	10009.786
Β	15549.675	9965.016
Γ	15522.991	9915.975
Δ	15464.235	9963.389

Ε(Α,Β,Γ,Δ–Α)=4000.00 τ.μ.

ΟΔΟΙΠΟΡΙ

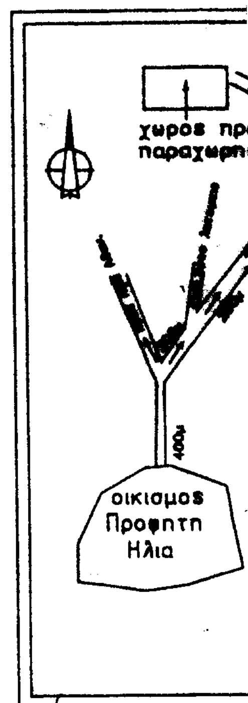

ΑΠΟΣΠΑΣΜΑ ΧΑΡΤΗ
ΔΙΑΝΟΜΗΣ ΑΓΡΟΚΤΗΜΑΤΟΣ
ΠΡΟΦΗΤΗ ΗΛΙΑ

ΑΠΟΣΤΑΣΕΙΣ

ΑΠΟΣΤΑΣΗ ΑΠΟ ΛΙΜΝΗ: Δεν υπαρχουν λιμνες

ΑΠΟΣΤΑΣΗ ΑΠΟ ΟΙΚΙΣΜΟ ΠΡΟΦΗΤΗ ΗΛΙΑ: 2500.00μ

ΑΠΟΣΤΑΣΗ ΑΠΟ ΠΟΤΑΜΙΑ ΚΑΙ ΡΕΜΑΤΑ:
αποσταση απο ποταμι 500.00μ.

ΑΠΟΣΤΑΣΗ ΑΠΟ ΣΙΔΗΡΟΔΡΟΜΙΚΗ ΓΡΑΜΜΗ:
Δεν υπαρχει σιδηροδρομικη γραμμη

ΑΠΟΣΤΑΣΗ ΑΠΟ ΚΟΛΩΝΕΣ ΥΨΗΛΗΣ ΤΑΣΗΣ:
Δεν υπαρχουν κολωνες υψηλης τασης

ΑΠΟΣΤΑΣΗ ΑΠΟ ΕΘΝΙΚΗ ΟΔΟ:
Δεν υπαρχει εθνικη οδος στην περιοχη.

ΟΔΟΙΠΟΡΙΚΟ

χωρος προς παραχωρηση

οικισμος Προφητη Ηλια


ΑΛΛΑΓΗ ΧΡΗΣΗΣ ΤΟΥ ΤΜΗΜΑΤΟΣ (Α.Β.Γ.Δ-Α) ΤΟΥ ΑΓΡΟΤΕΜΑΧΙΟΥ 1 ΤΗΣ ΔΙΑΝΟΜΗΣ ΤΟΥ ΑΓΡΟΚΤΗΜΑΤΟΣ ΠΡΟΦΗΤΗ ΗΛΙΑ ΤΟΥ ΔΗΜΟΥ ΜΕΝΗΙΔΟΣ

ΕΘΝΙΚΟ ΤΥΠΟΓΡΑΦΕΙΟ
Για τεχνικούς λόγους στο σχεδιάγραμμα έγινε σμίκρυνση κατά ποσοστό 55 %

ΤΟ ΔΙΑΓΡΑΜΜΑ ΑΥΤΟ ΣΥΝΟΔΕΥΕΙ ΤΗΝ ΑΠΟΦΑΣΗ ΤΟΥ ΝΟΜΑΡΧΗ ΠΕΛΛΑΣ ΜΕ ΑΡΙΘΜ.
ΠΟΥ ΑΦΟΡΑ ΑΛΛΑΓΗ ΧΡΗΣΗΣ ΤΟΥ ΤΜΗΜΑΤΟΣ Α,Β,Γ,Δ,-Α ΤΟΥ ΑΓΡΟΤΕΜΑΧΙΟΥ 1 ΤΗΣ ΔΙΑΝΟΜΗΣ ΤΟΥ ΥΠ.ΓΕΩΡΓΙΑΣ ΤΟΥ ΑΓΡΟΚΤΗΜΑΤΟΣ ΠΡΟΦΗΤΗ ΗΛΙΑ ΤΟΥ ΔΗΜΟΥ ΜΕΝΗΙΔΟΣ.

Η συντάξασα

ΑΠΟΣΚΑΤΑΝΙΔΟΥ Γ.
ΕΡΓΟΔΗΓΟΣ

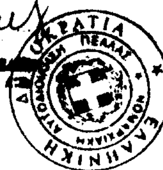

Έδεσσα 4/09/2002
ΘΕΩΡΗΘΗΚΕ
Η Προϊστ. Τμημ. Τοπογραφίας

ΠΑΡΘΕΝΑ ΑΝΔΡΕΑΔΟΥ
Τοπ. Μηχανικός με Α' βα.

Αριθ. 12549 (2)

Αλλαγή χρήσης γης τμήματος δημοτικής έκτασης 4 στρεμμάτων από το 7636 αγροτεμάχιο αγροκτήματος Άρνισσας Δήμου Βεγορίτιδας στην θέση "Παρτσιλός" για σταυλική εγκατάσταση.

Ο ΝΟΜΑΡΧΗΣ ΠΕΛΛΑΣ

Έχοντας υπόψη:

1. Τις διατάξεις του Π.Δ. 30/96 (ΦΕΚ 21 Α/96) "Κώδικας Νομαρχιακής Αυτ/σης", όπως τροποποιήθηκε και ισχύει.

2. Την 55/30.8.2000 (ΦΕΚ 1423Β/27.11.2000) απόφαση του Ν.Σ. Πέλλας.

3. Τις διατάξεις του Ν. 1512/85 (ΦΕΚ 4Α/85) για τροποποίηση και συμπλήρωση Πολεοδομικών διατάξεων κ.λπ. και ειδικά το άρθρο 3 "περί καθορισμού χρήσεων παραχωρουμένων δημοτικών εκτάσεων".

4. Τις διατάξεις του άρθρου 29Α του Ν. 1558/85 όπως αυτό προστέθηκε με το άρθρο 27 του Ν. 2081/92 (ΦΕΚ 154Α).

5. Το από 17 Ιουλίου 1923 Ν.Δ. "περί σχεδίων πόλεων, κωμών και οικισμών του Κράτους κ.λπ." όπως ισχύει σήμερα.

6. Το 513/24.12.2001 έγγραφο της Κτηματικής Υπηρεσίας Ν. Πέλλας.

7. Το 975/19.2.2002 έγγραφο της Δ/νσης Γεωργίας Έδεσσας - Τμήμα Πολιτικής Γης.

8. Το 1257/10.6.2002 έγγραφο του Τμήματος Δασαρχείου Έδεσσας.

9. Το 2842/01/22.3.2002 έγγραφο του Τμήματος Πολεοδομίας Έδεσσας.

10. Το 6647/8.3.2002 έγγραφο της ΙΖ' Εφορείας Προϊστορικών και Κλασσικών Αρχαιοτήτων.

11. Το 12117/01/16.4.2002 έγγραφο του Τμήματος Υγείας Ν. Πέλλας.

12. Το 53/15.5.2002 έγγραφο της Δ/νσης Τουρισμού Περιφέρειας Κεντρικής Μακεδονίας.

13. Το 4565/26.6.2002 έγγραφο του Τμήματος Τοπικής Αυτ/σης Ν. Πέλλας με το οποίο διαβιβάζει το 11/2001 πρακτικό της 20.9.2001 συνεδρίασης του Δημοτικού Συμβουλίου Δήμου Βεγορίτιδας.

14. Το τοπογραφικό διάγραμμα σε κλίμακα 1:2000, αποφασίζουμε:


1. Καθορίζουμε την χρήση του γηπέδου ΑΓΒΡΑ που αποτελεί τμήμα του με 7636 αγροτεμαχίου αγροκτήματος Άρνισσας του Δήμου Βεγορίτιδας, εμβαδού τεσσάρων (4) στρεμμάτων, όπως αυτό απεικονίζεται στο συνημμένο στην παρούσα απόφαση τοπογραφικό διάγραμμα με κλίμακα 1:2000 που θεωρήθηκε από την Προϊσταμένη του Τμήματος Πολεοδομίας Έδεσσας Ν.Α. Πέλλας με την από 12 Σεπτεμβρίου 2002 πράξη, σαν χώρο για την ανέγερση σταυλικών Εγκαταστάσεων.


Η απόφαση αυτή δεν απαλλάσσει τον ενδιαφερόμενο από την υποχρέωση λήψης των σχετικών αδειών και την τήρηση της 83840/3591/12.12.86 απόφασης Υπουργ. ΠΕ.ΧΩ.Δ.Ε.

Η απόφαση αυτή με το τοπογραφικό διάγραμμα να δημοσιευθεί στην Εφημερίδα της Κυβερνήσεως.


Έδεσσα, 12 Σεπτεμβρίου 2002

Ο Νομάρχης
ΜΙΧΑΛΗΣ ΚΑΡΑΜΑΝΗΣ

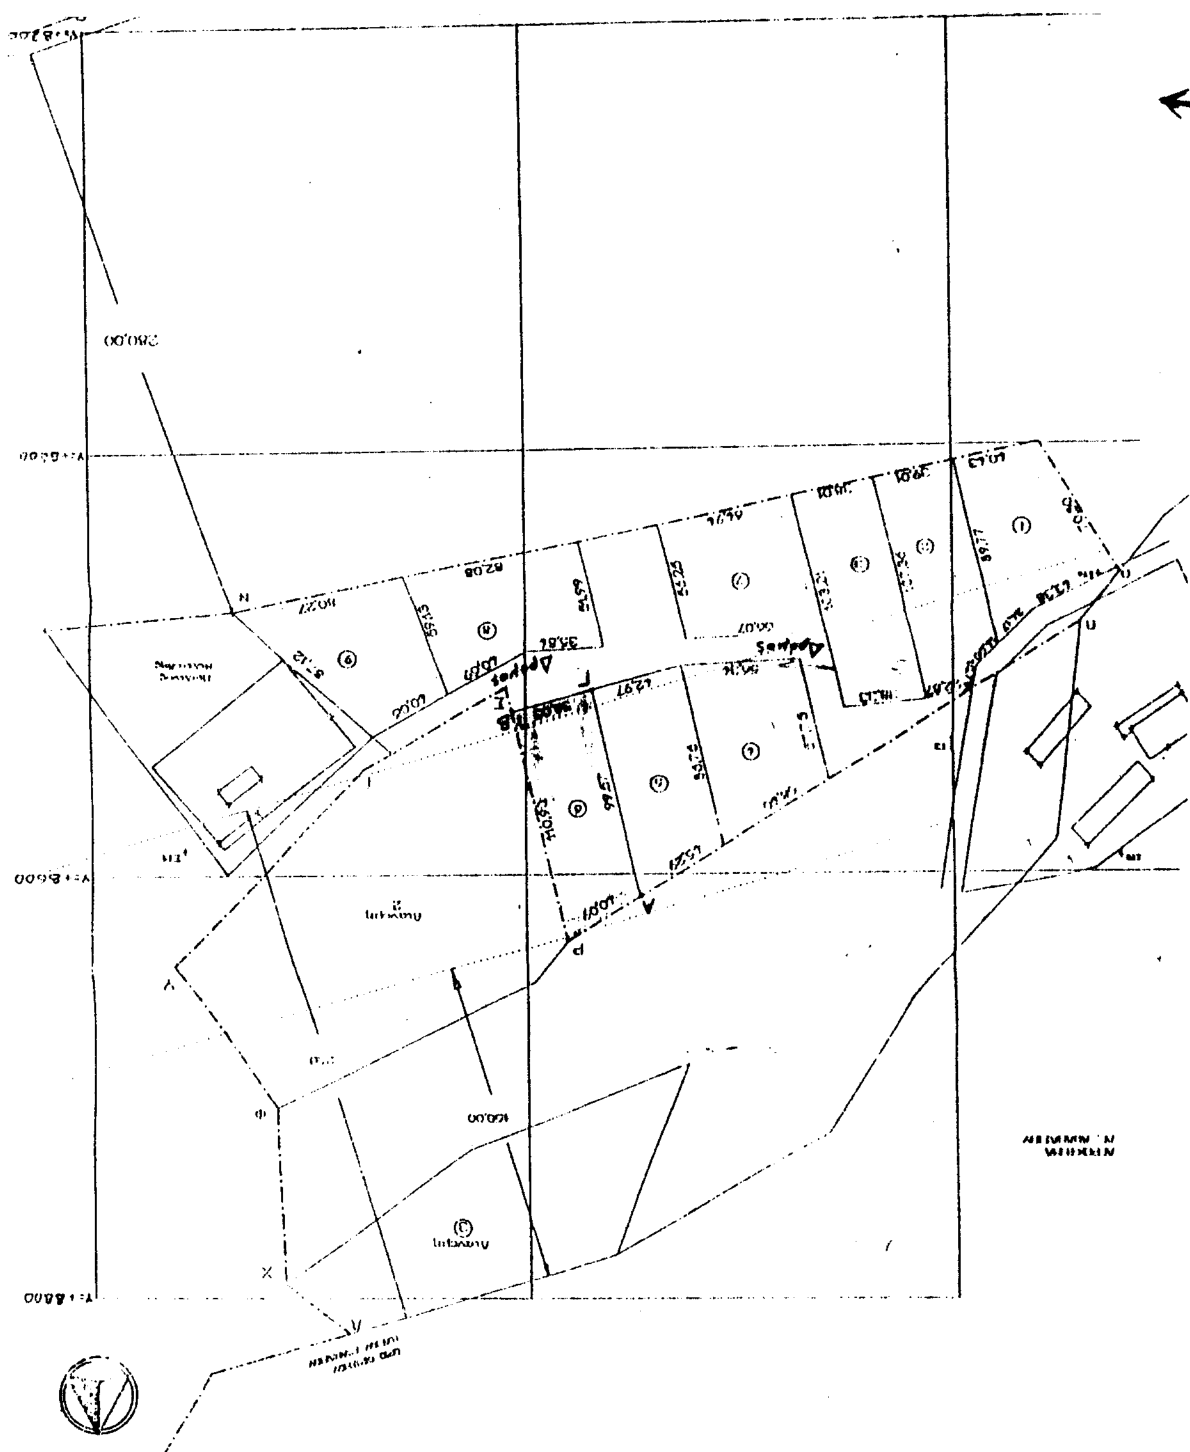

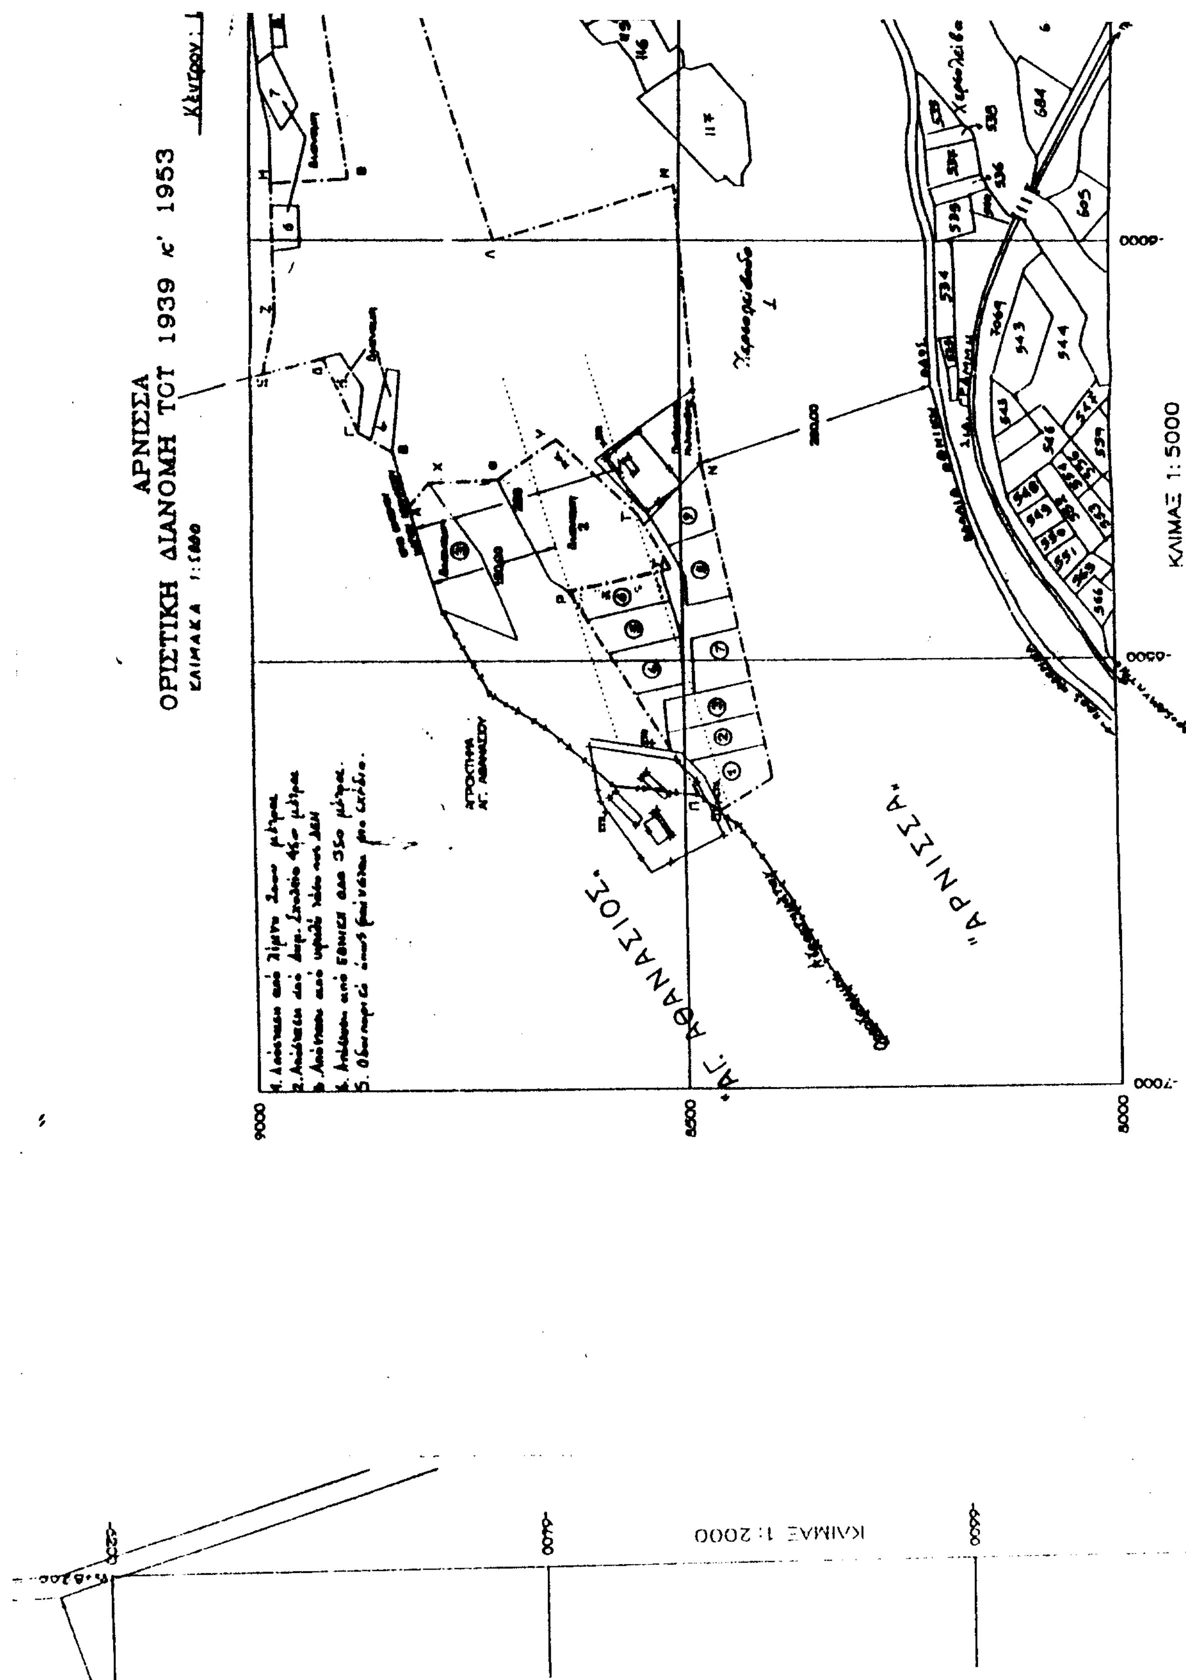
ΑΡΝΙΣΣΑ
ΟΡΙΣΤΙΚΗ ΔΙΑΝΟΜΗ ΤΣΤ 1939 κ' 1953
"ΑΓ. ΑΘΑΝΑΣΙΟΣ"
"ΑΡΝΙΣΣΑ"
ΚΛΙΜΑΞ 1: 5000



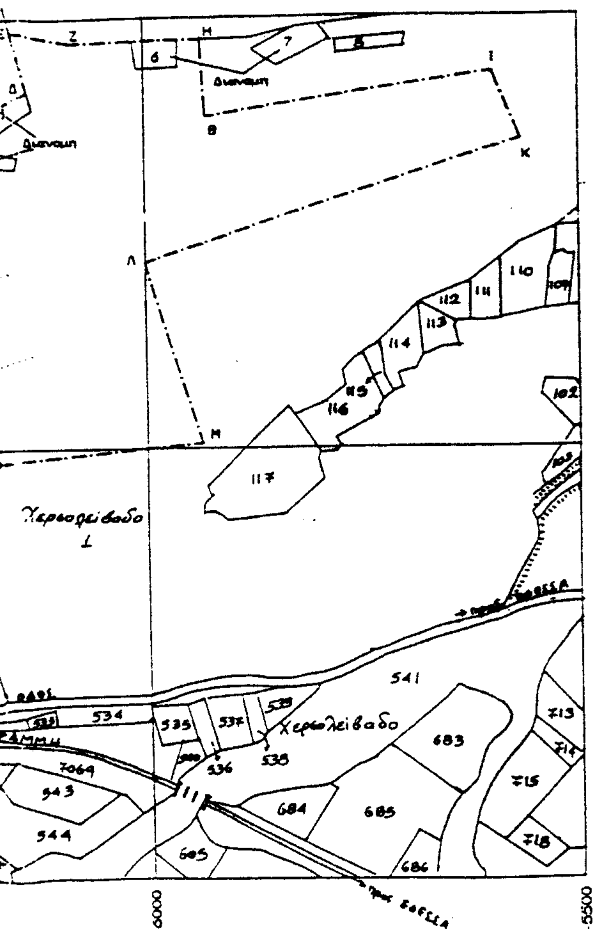

Το διάγραμμα αυτό συνοδεύει την 12549/12-09-02 απόφαση Νομάρχη Πέλλας που αφορά την αλλαγή χρήσης του μηκώνος ΑΓΒΡΑ μ. αγρ. 7636 αγροτεμαχίου, αγροκτήματος Άρνισσας του Δήμου Βεγορίτιδας.

Έδεσσα 12 Σεπτ. 2002

ΘΕΩΡΗΘΗΚΕ

Η συντάξασα

ΑΠΟΚΑΤΑΝΙΔΟΥ Γ. ΕΛΕΝΗ
ΤΟΠΟΓΡΑΦΟΣ ΑΕΙ Με Α' βα

ΕΡΓΟΔΟΤΗΣ	ΝΑΤΗΣ ΠΕΤΡΟΣ		
ΕΡΓΟ	ΣΤΑΥΛΙΚΕΣ ΕΓΚΑΤΑΣΤΑΣΕΙΣ		
ΘΕΣΗ ΕΡΓΟΥ	ΑΓΡΟΚΤΗΜΑ ΑΡΝΙΣΣΑΣ		
ΜΕΛΕΤΗΤΗΣ	ΑΡΓΥΡΟΣ ΝΙΚΟΛΑΟΣ		
ΘΕΜΑ ΣΧΕΔΙΟΥ	ΤΟΠΟΓΡΑΦΙΚΟ ΔΙΑΓΡΑΜΜΑ		ΑΡ. ΣΧΕΔΙΟΥ
ΚΛΙΜΑΚΑ	1:2000	ΠΕΡΙΟΔΟΣ	ΙΟΥΛΙΟΣ 2001

Ο ΕΛΕΓΚΤΗΣ	Ο ΜΕΛΕΤΗΤΗΣ
ΕΘΝΙΚΟ ΤΥΠΟΓΡΑΦΕΙΟ Για τεχνικούς λόγους, στο σχεδιάγραμμα έγινε σμίκρυνση κατά ποσοστό 50 %	ΝΙΚΟΛΑΟΣ ΒΑΣ. ΑΡΓΥΡΟΣ ΔΙΠΛΩΜΑΤ. ΠΟΛΙΤΙΚΟΣ ΜΗΧΑΝΙΚΟΣ ΠΟΛΥΤΕΧΝΕΙΟΥ ΠΑΒΙΑΣ ΙΤΑΛΙΑΣ